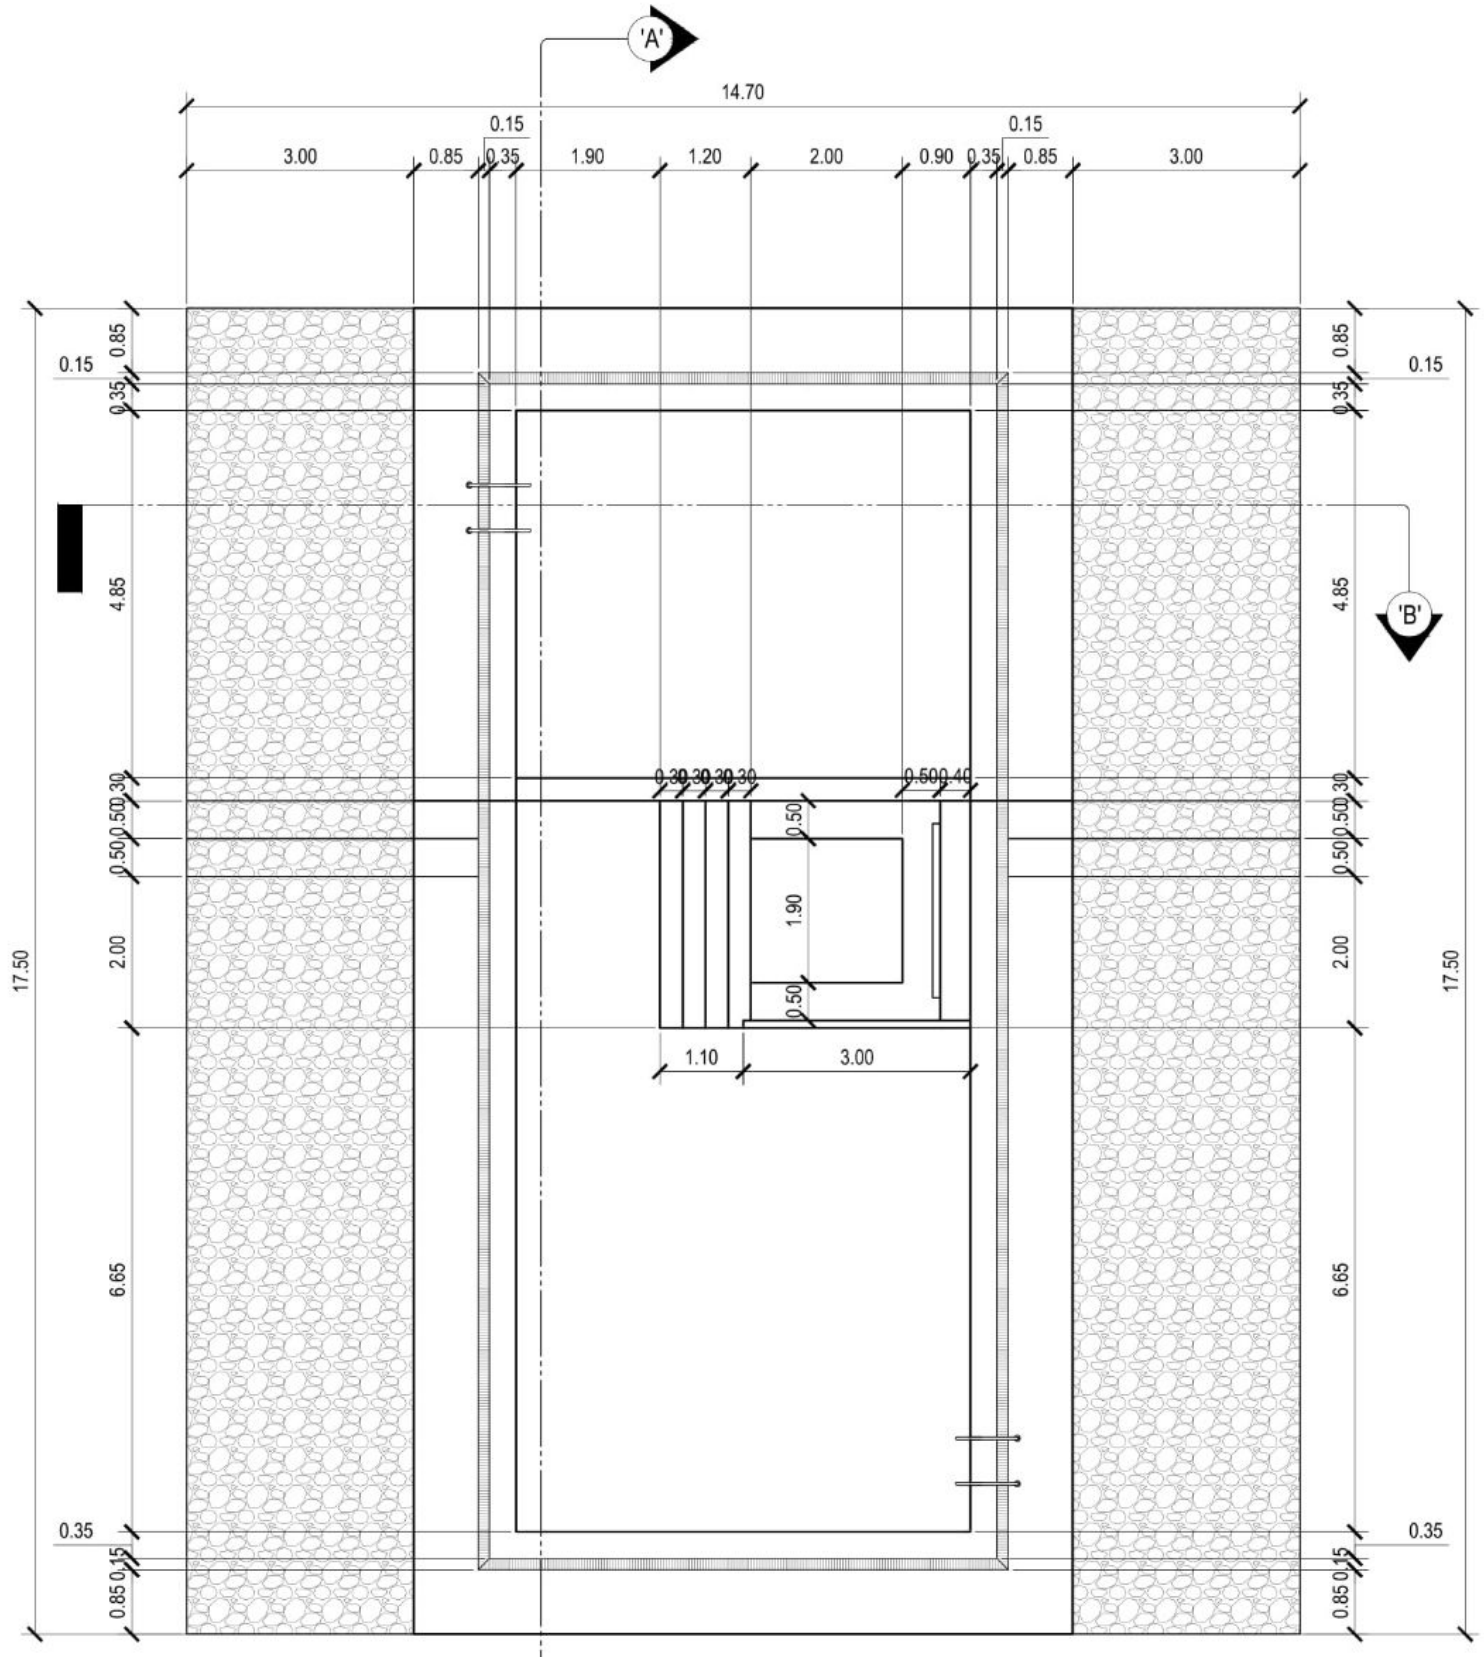

POOL PLAN

SCALE: 1:100 M